


СХЕМА РАСПОЛОЖЕНИЯ ЗЕМЕЛЬНОГО УЧАСТКА ИЛИ ЗЕМЕЛЬНЫХ УЧАСТКОВ НА
КАДАСТРОВЫМ ПЛАНЕ ТЕРРИТОРИИ

Местоположение: *Российская Федерация, Ульяновская область, городской округ "Город Новоульяновск", с. Круши, ул. Колхозная*

Утверждена
Постановлением Администрации МО
«Город Новоульяновск» Ульяновской области
от 05.08.2013 № 305-П

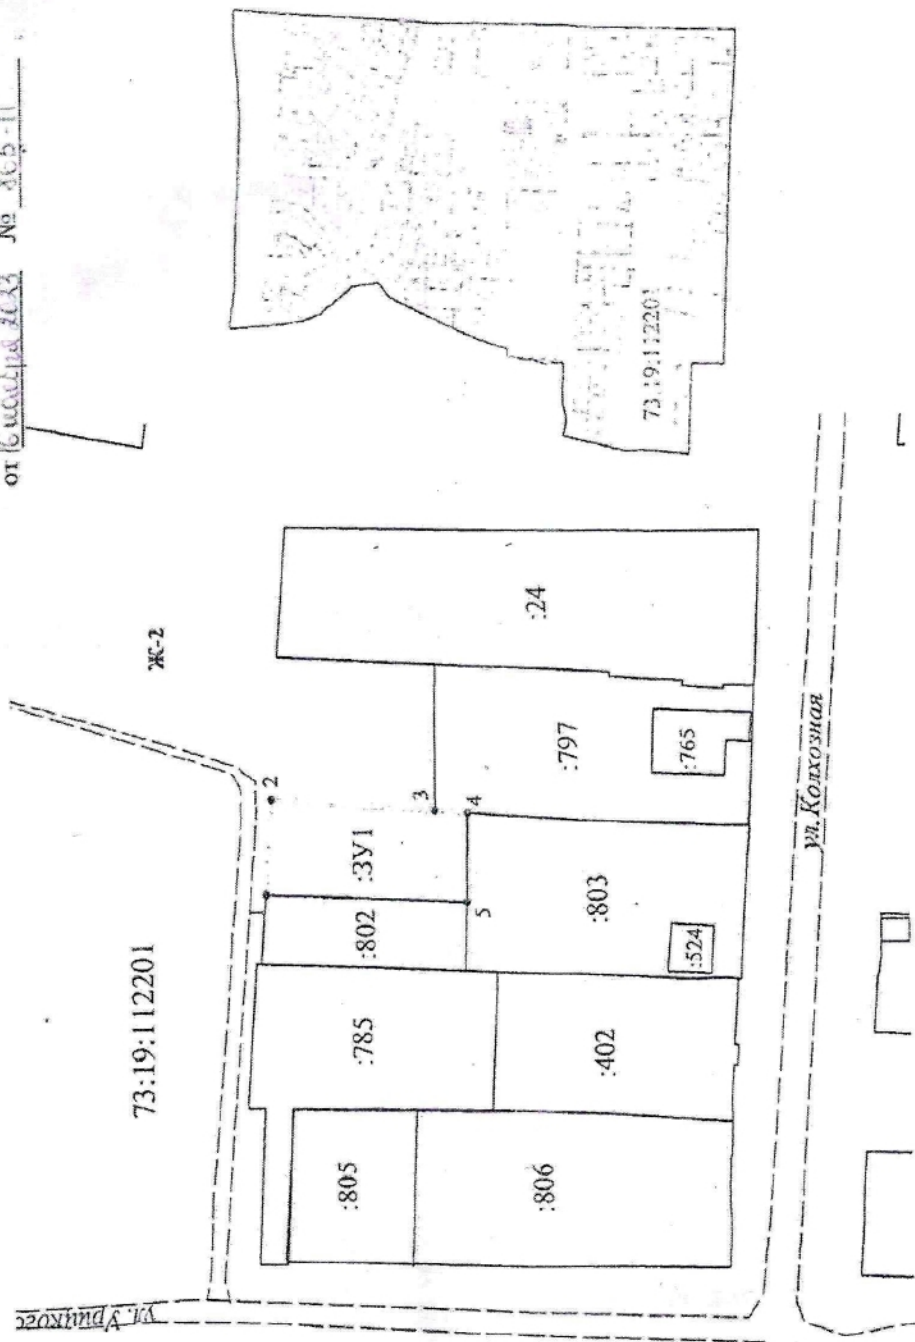

Условный номер земельного участка
73:19:112201:3У1

Площадь земельного участка 801 кв.м

Обозначение	Координаты, м	
	X	Y
1	483410.15	2265940.23
2	483408.96	2265959.89
3	483374.40	2265937.23
4	483367.41	2265956.72
5	483367.46	2265938.38
1	483410.15	2265940.23

Масштаб: 1:1300

- Условные обозначения:
- 24 - кадастровый номер земельного участка
 - граница образованного земельного участка
 - граница земельного участка, установленная в соответствии с земельным законодательством
 - граница охранный Зоны
 - 1- обозначение характерной точки границ 73:19:112201 - номер кадастрового квартала

Пояснительная записка	
Категория земель	Земли населенных пунктов
Территориальная зона	Ж-2. Зона застройки малоэтажными жилыми домами
Вид разрешенного использования	для ведения личного подсобного хозяйства
Земельный участок с условным обозначением 73:19:112201:3У1 образован из земель государственной собственности на которые не разграничена. Сведения об объектах недвижимости на данном участке в ЕГРН отсутствуют. Доступ к образуемому земельному участку осуществляется посредством земель общего пользования.	