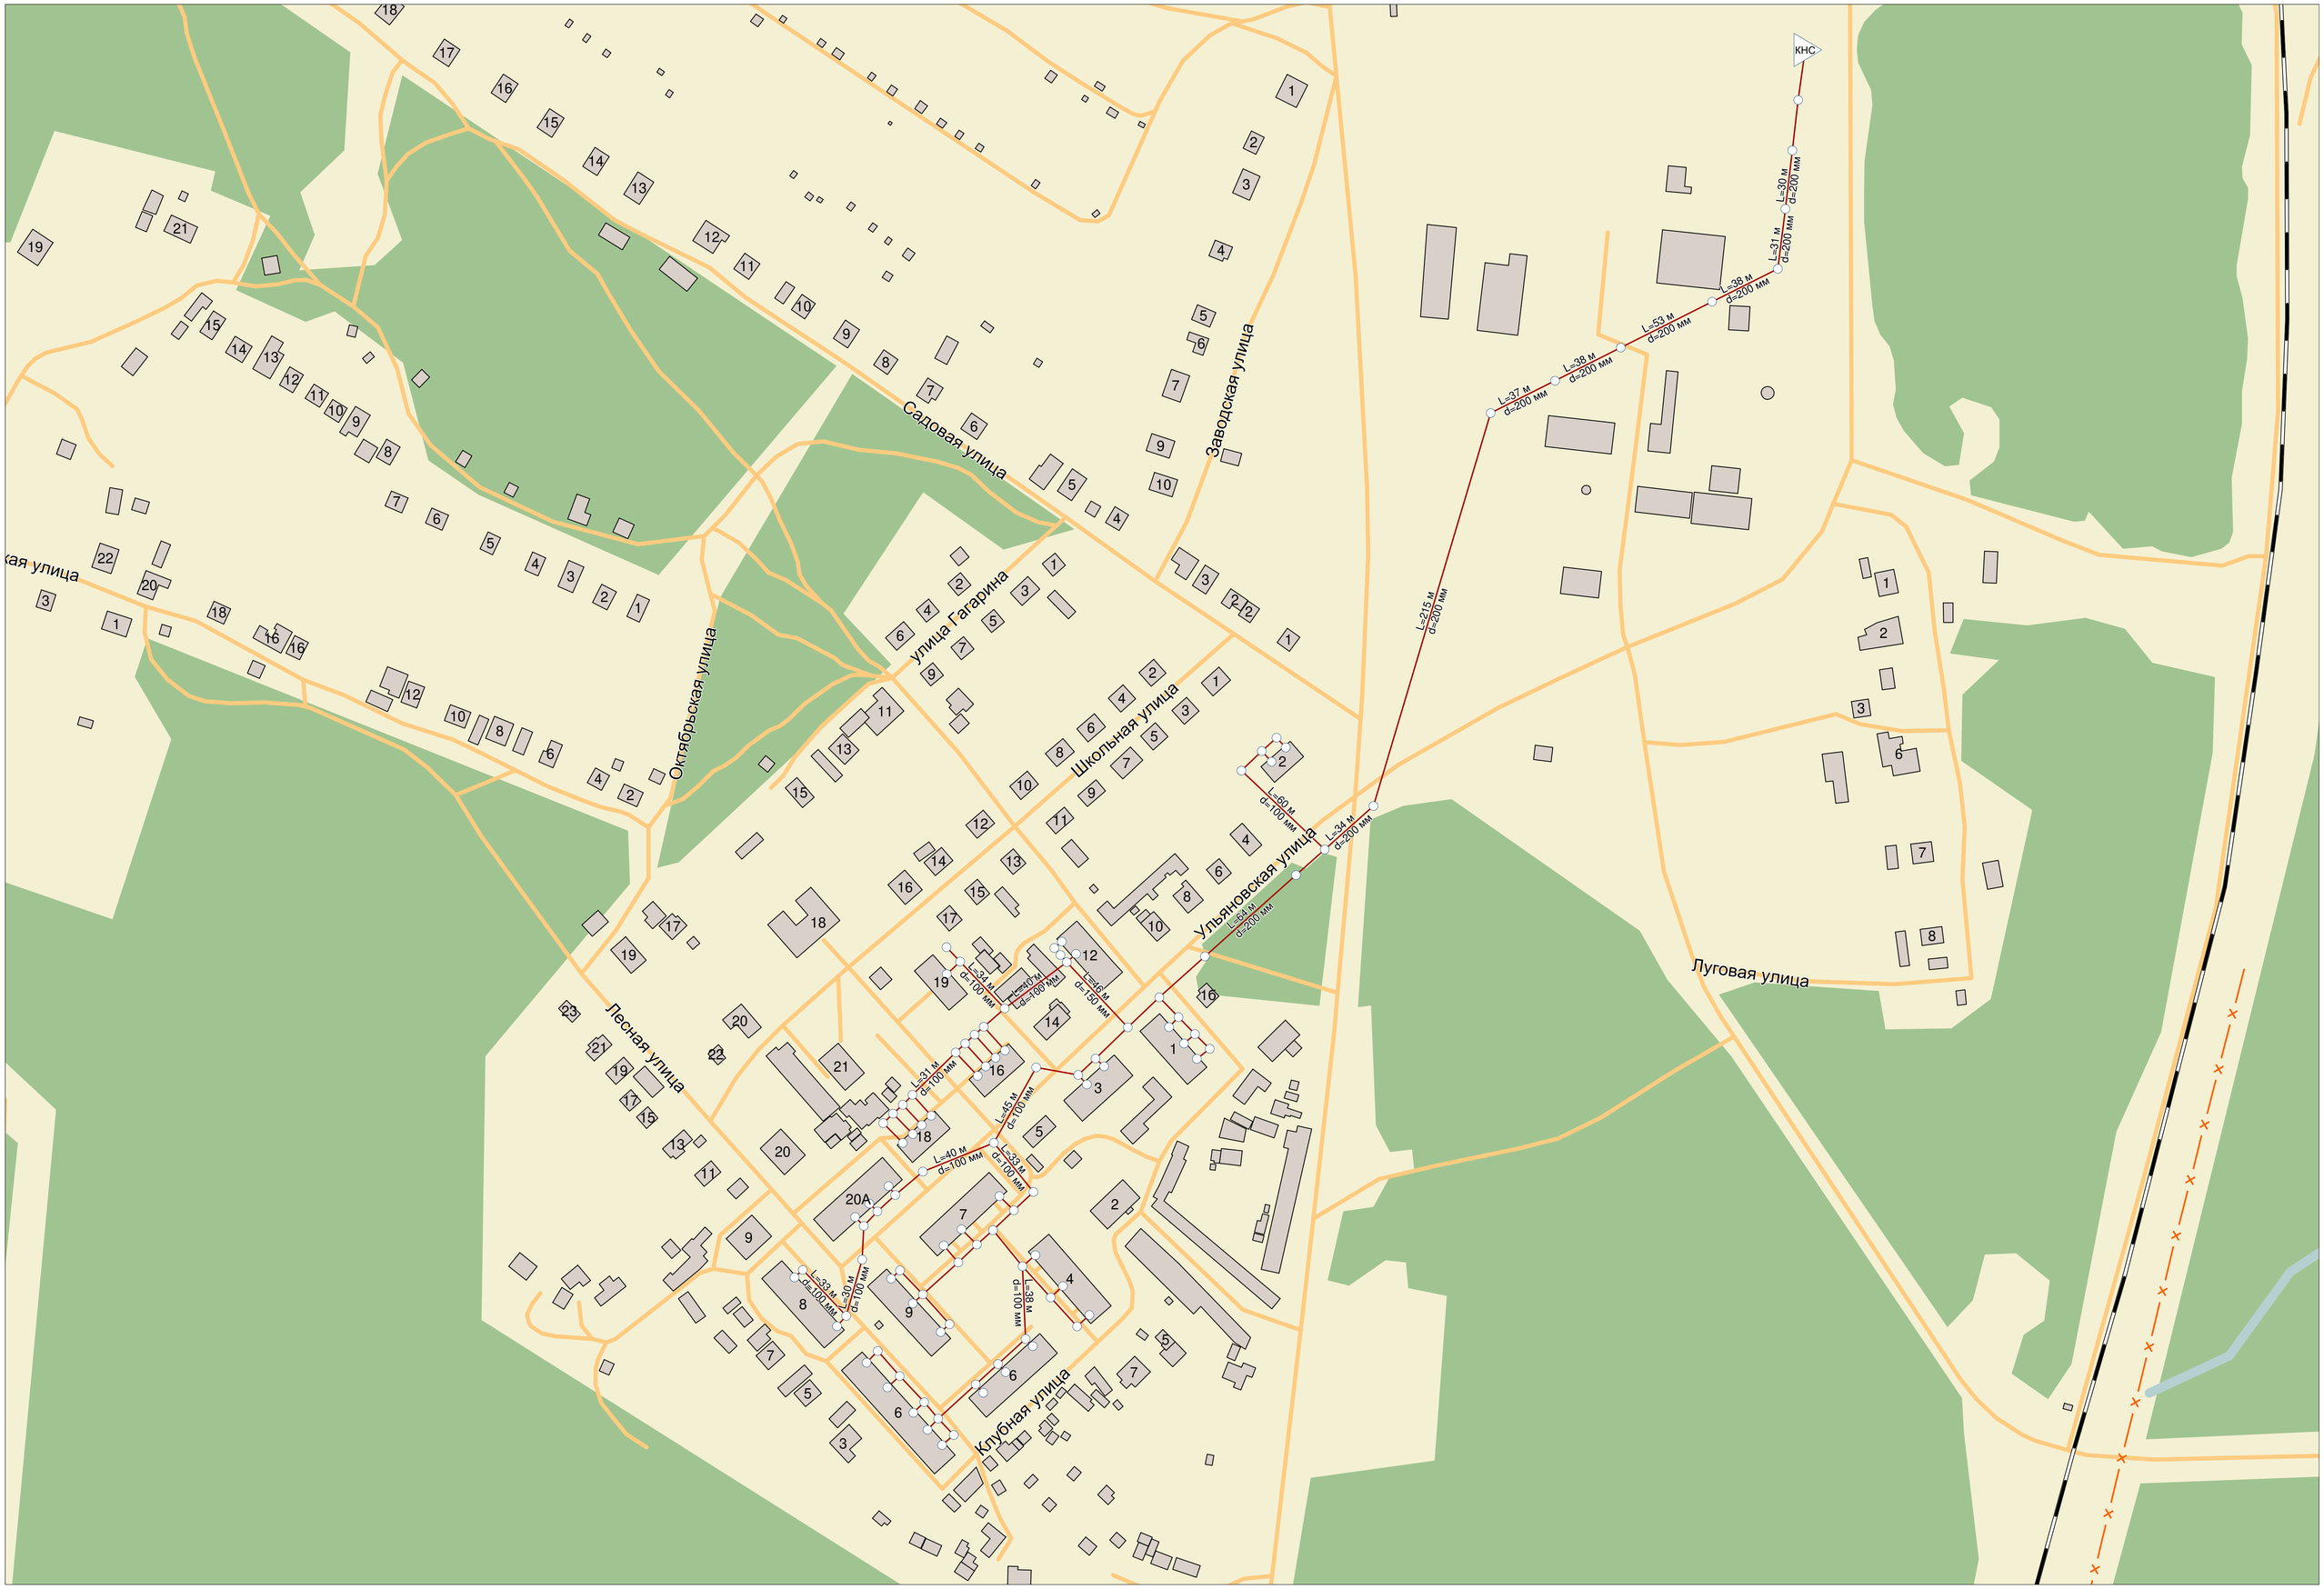

Схема водоотведения поселка Меловой (масштаб 1:2500)