

 Водопроводный колодец
 Потребитель

 Разветвление
 Участок водопроводной сети

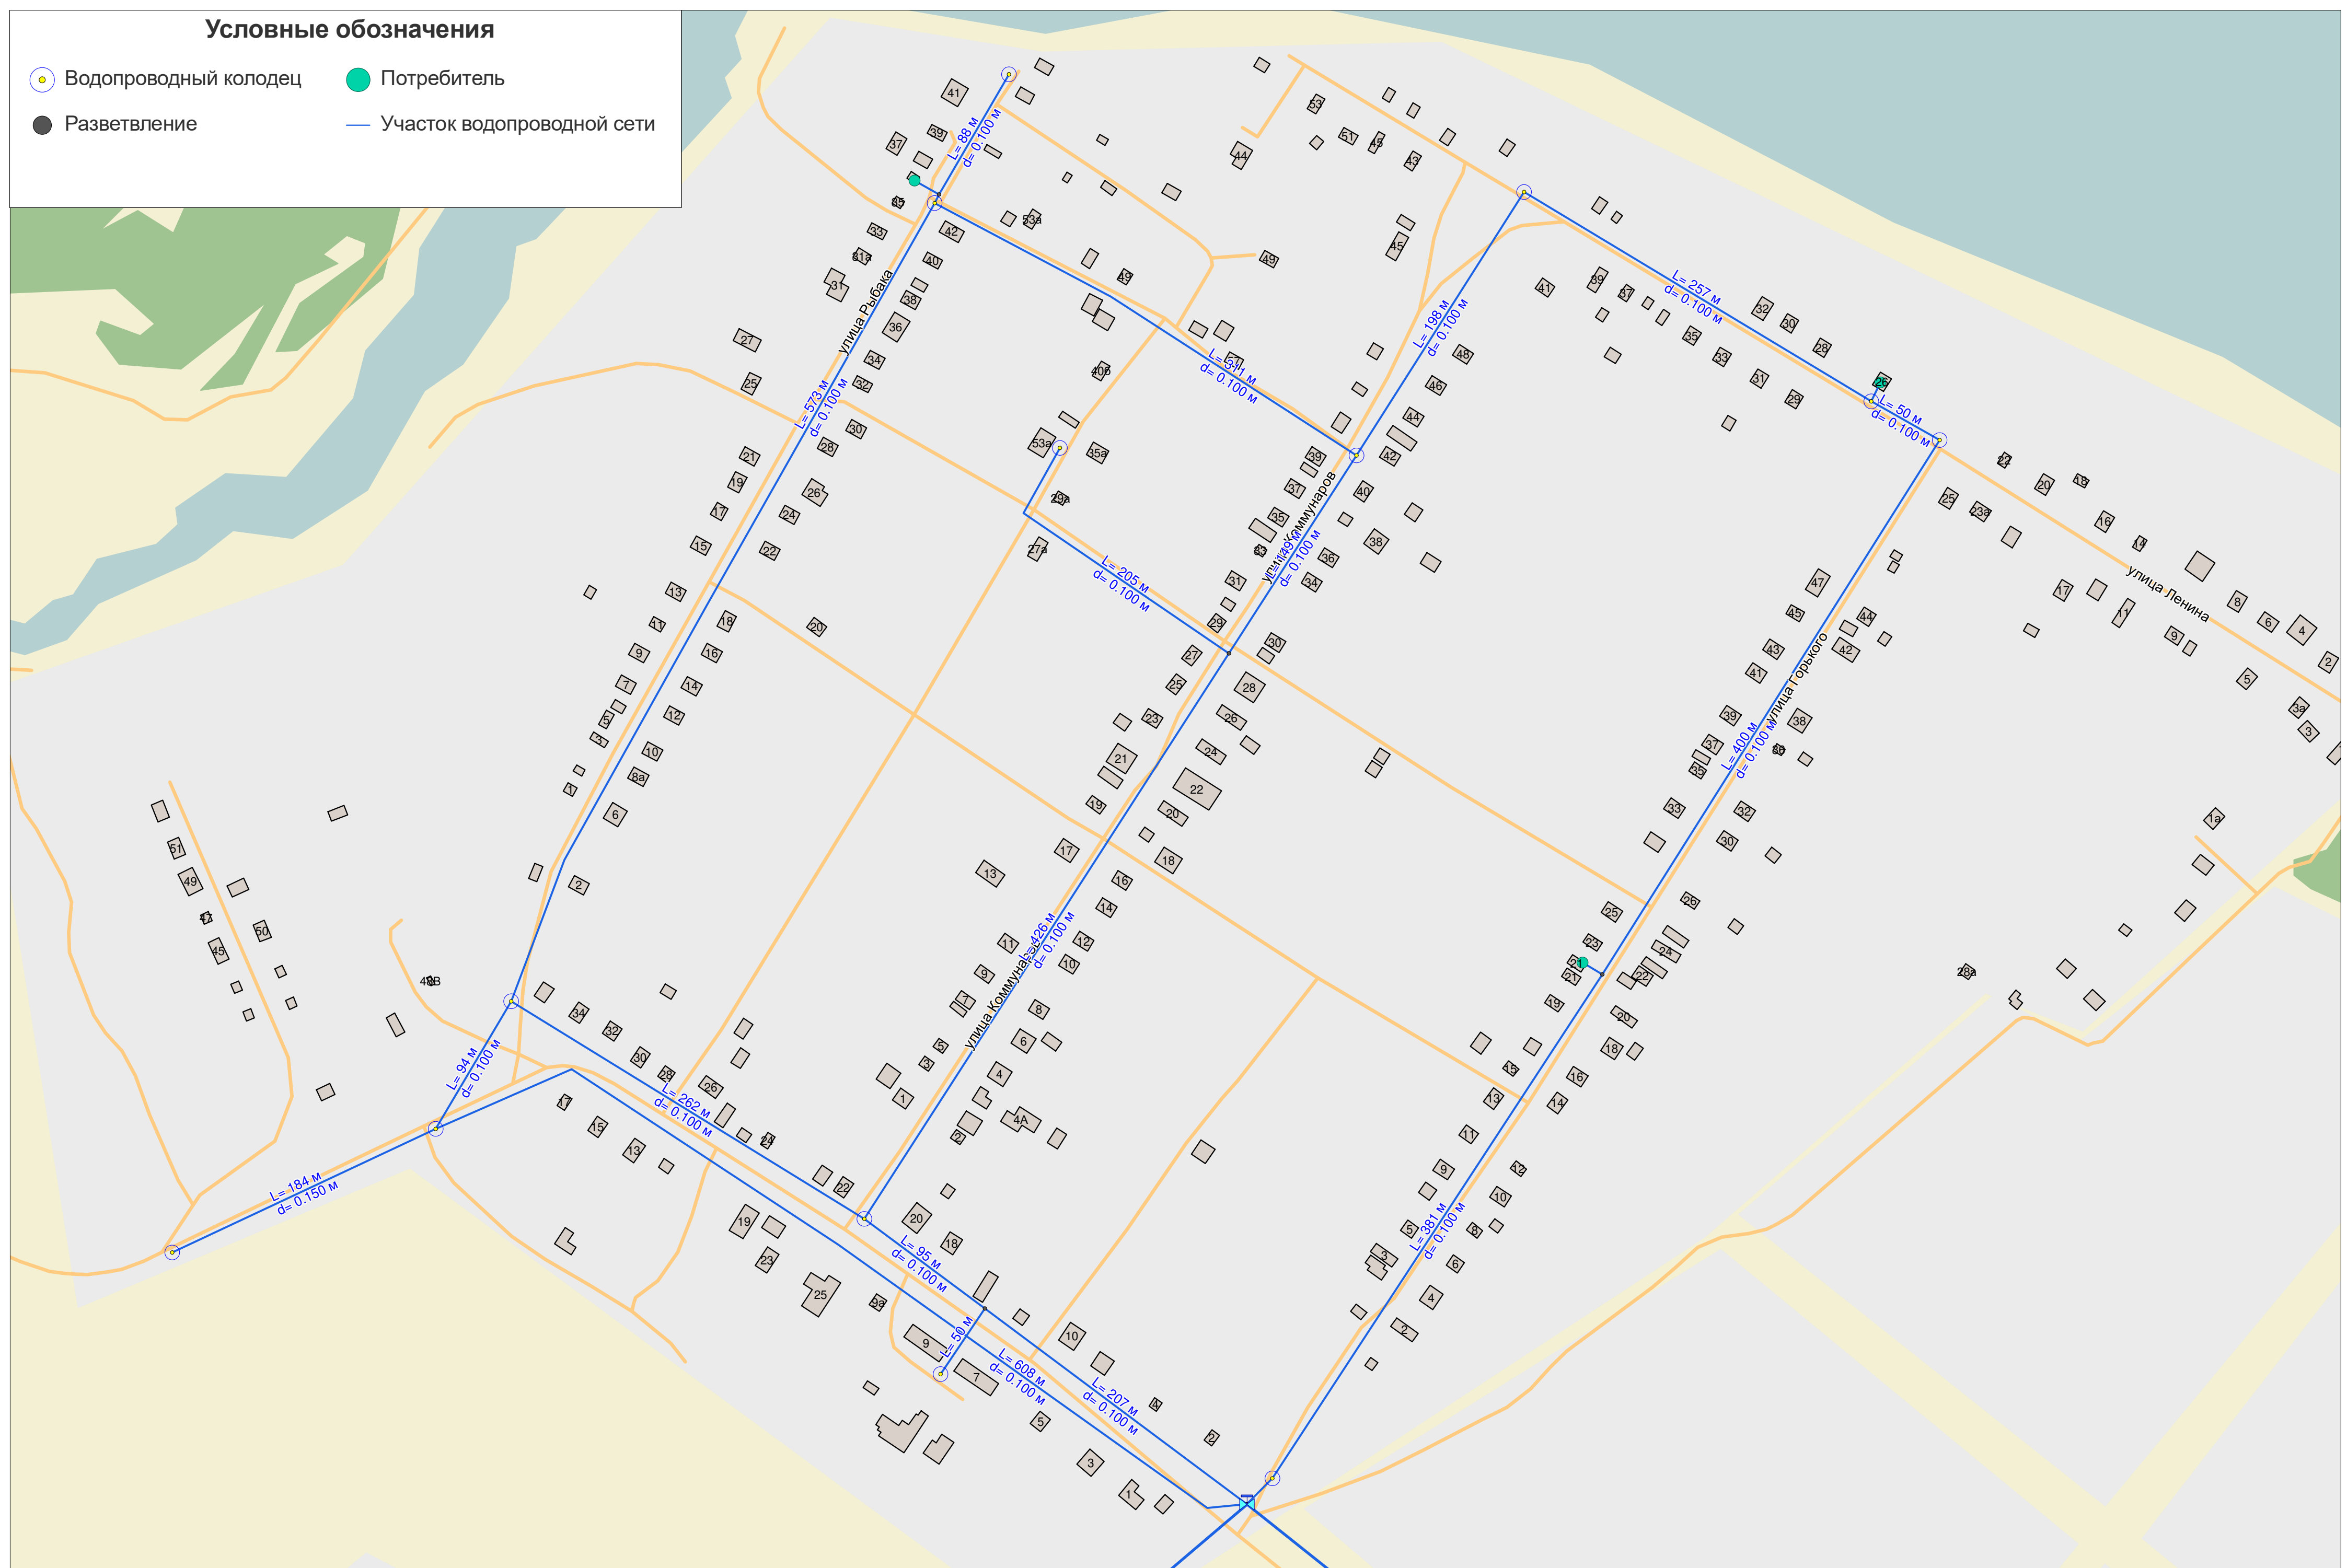


Схема водоснабжения села Панская слобода (масштаб 1:2500)