...ЕНИЯ ЗЕМЕЛЬНОГО УЧАСТКА ИЛИ ЗЕМЕЛЬНЫХ УЧАСТКОВ НА КАДАСТРОВОМ ПЛАНЕ ТЕРРИТОРИИ

Местоположение: Российская Федерация, Ульяновская область, городской округ "Город Новоульяновск", с. Криуши, ул. Ленина

Утверждена
Постановлением Администрации МО
«Город Новоульяновск» Ульяновской области
от 20 декабря 2023 № 813-П

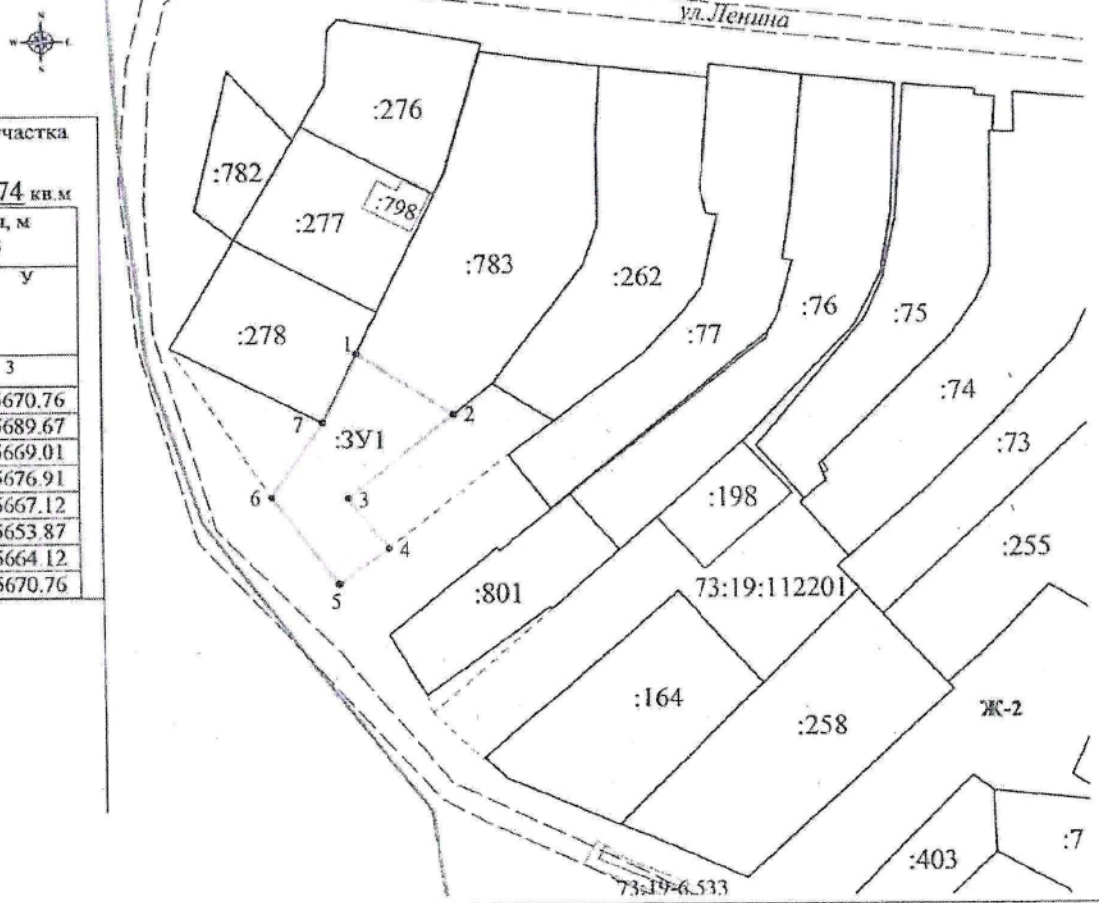

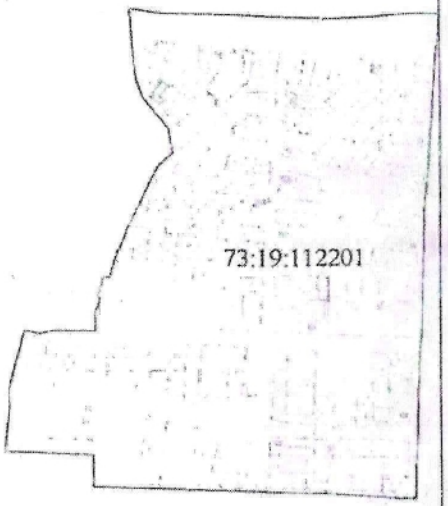

Условный номер земельного участка
73:19:112201:ЗУ1

Площадь земельного участка 674 кв.м

Обозначение характерных точек границ	Координаты, м МСК-73	
	X	У
1	2	3
1	483762.88	2265670.76
2	483750.77	2265689.67
3	483734.45	2265669.01
4	483724.78	2265676.91
5	483717.86	2265667.12
6	483734.70	2265653.87
7	483749.29	2265664.12
1	483762.88	2265670.76

Масштаб: 1: 1200

Условные обозначения:
:77 - кадастровый номер земельного участка
____ - граница образованного земельного участка
____ - граница земельного участка, установленная в соответствии с земельным законодательством
____ - граница охранной Зоны
1- обозначение характерной точки границ
73:19:112201– номер кадастрового квартала

Пояснительная записка:	
Категория земель	Земли населенных пунктов
Территориальная зона	**Ж-2** Зона застройки малоэтажными жилыми домами
Вид разрешенного использования	Садоводство
Земельный участок с условным обозначением **73:19:112201:ЗУ1** образован из земель, государственная собственность на которые не разграничена. На данном участке объект недвижимости отсутствует. Доступ к образуемому земельному участку осуществляется посредством земель общего пользования.	